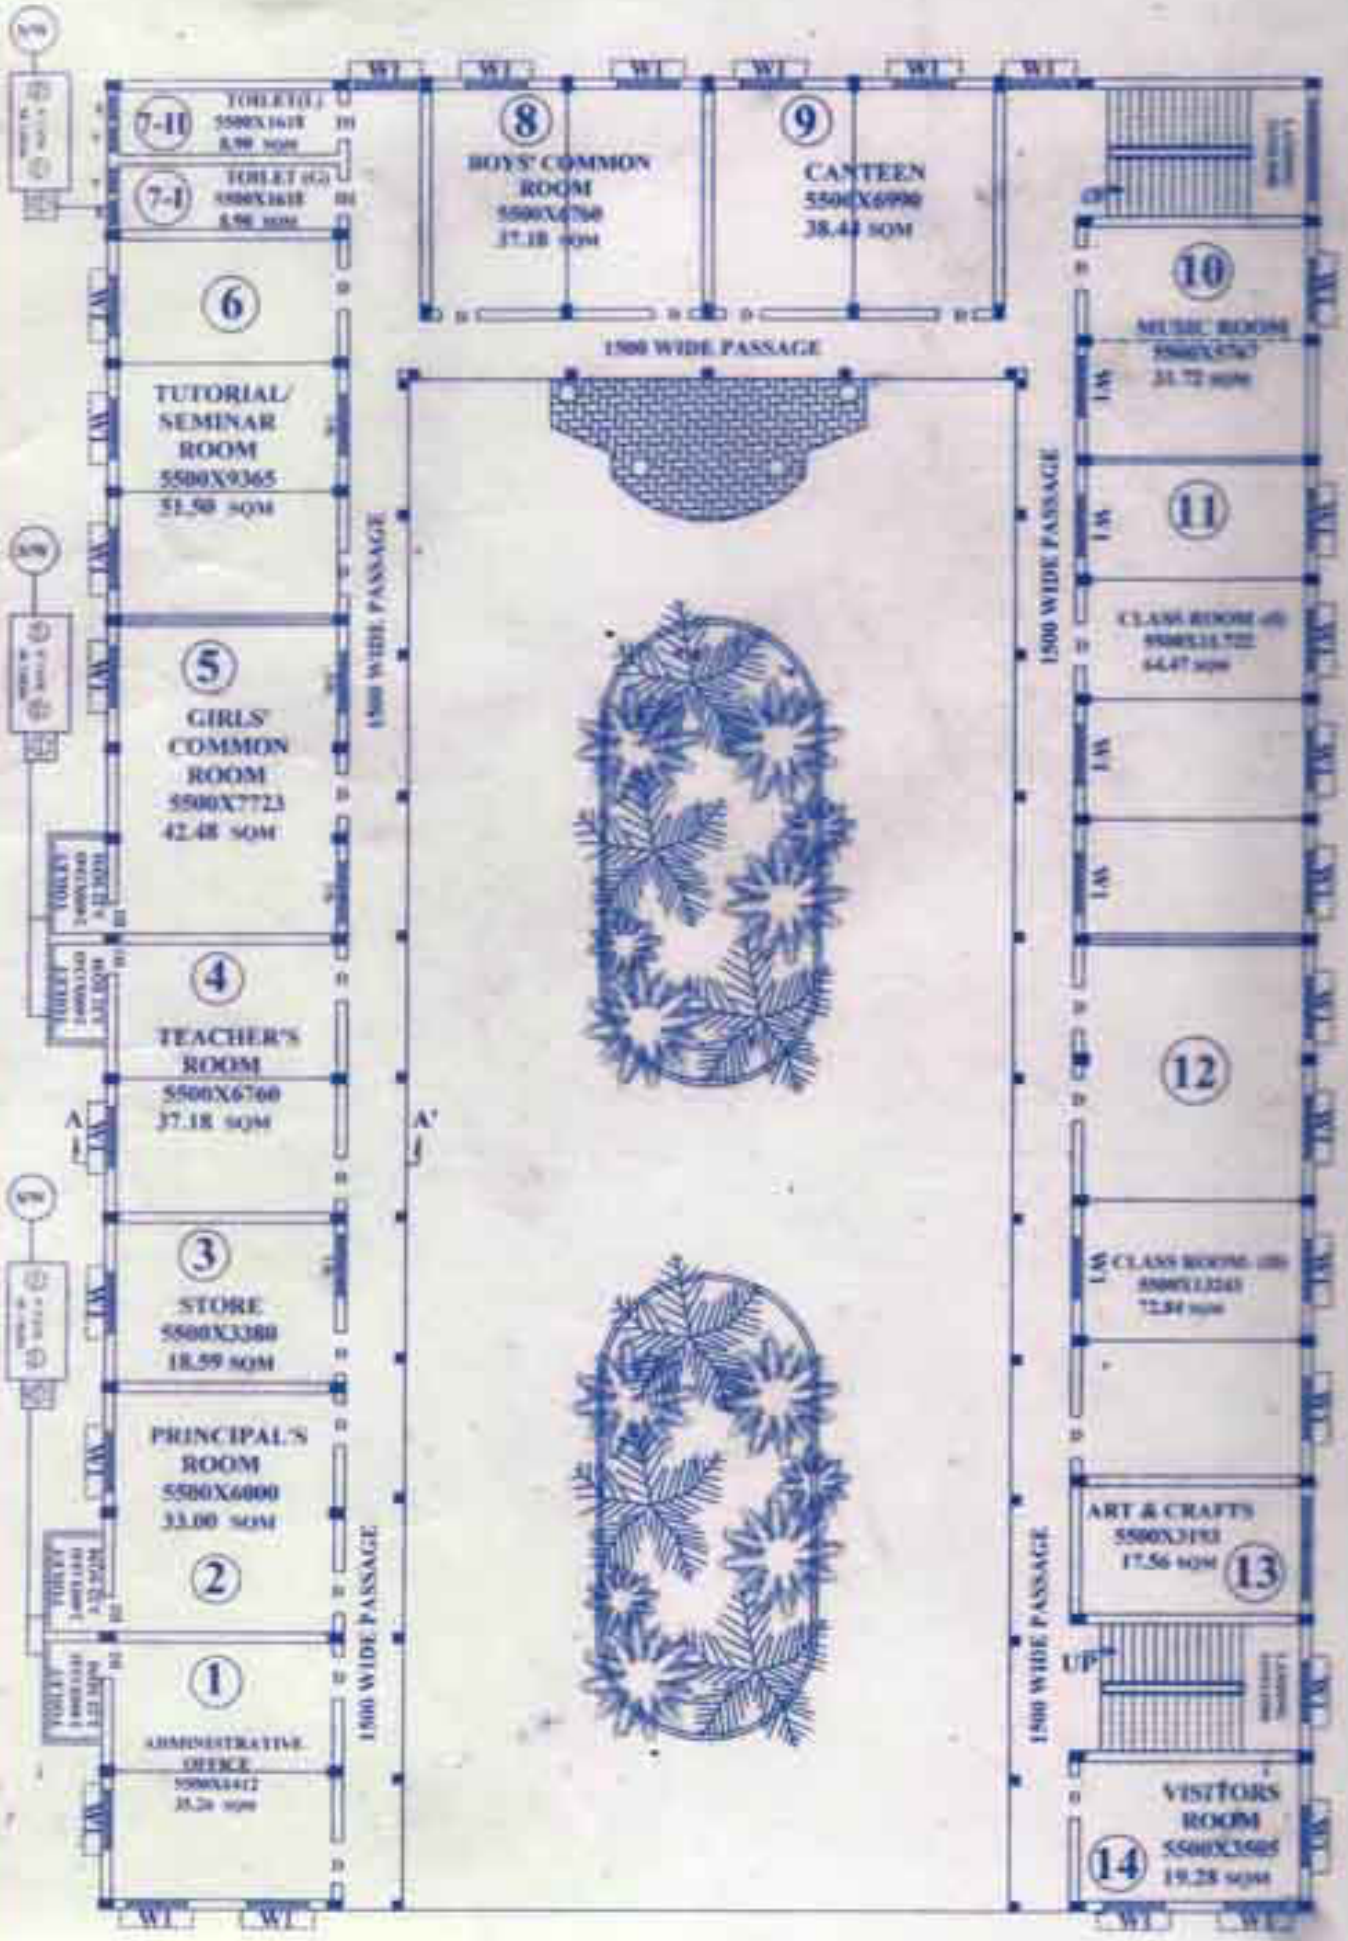
7-II
TOILET(L)
5500X1618
8.90 SQM
7-I
TOILET (G)
5500X1618
8.90 SQM
8
BOYS' COMMON ROOM
5500X6760
37.18 SQM
9
CANTEEN
5500X6990
38.44 SQM
1500 WIDE PASSAGE
6
TUTORIAL/ SEMINAR ROOM
5500X9365
51.50 SQM
5
GIRLS' COMMON ROOM
5500X7723
42.48 SQM
4
TEACHER'S ROOM
5500X6760
37.18 SQM
A
A'
3
STORE
5500X3380
18.59 SQM
PRINCIPAL'S ROOM
5500X6000
33.00 SQM
2
1
ADMINISTRATIVE OFFICE
5500X4412
1500 WIDE PASSAGE
10
MUSIC ROOM
5500X5767
31.72 SQM
11
CLASS ROOM (d)
5500X11722
64.47 SQM
12
CLASS ROOM- (III)
5500X13243
72.84 SQM
ART & CRAFTS
5500X3193
17.56 SQM
13
UP
VISITORS ROOM
5500X3505
19.28 SQM
14
WC
LW

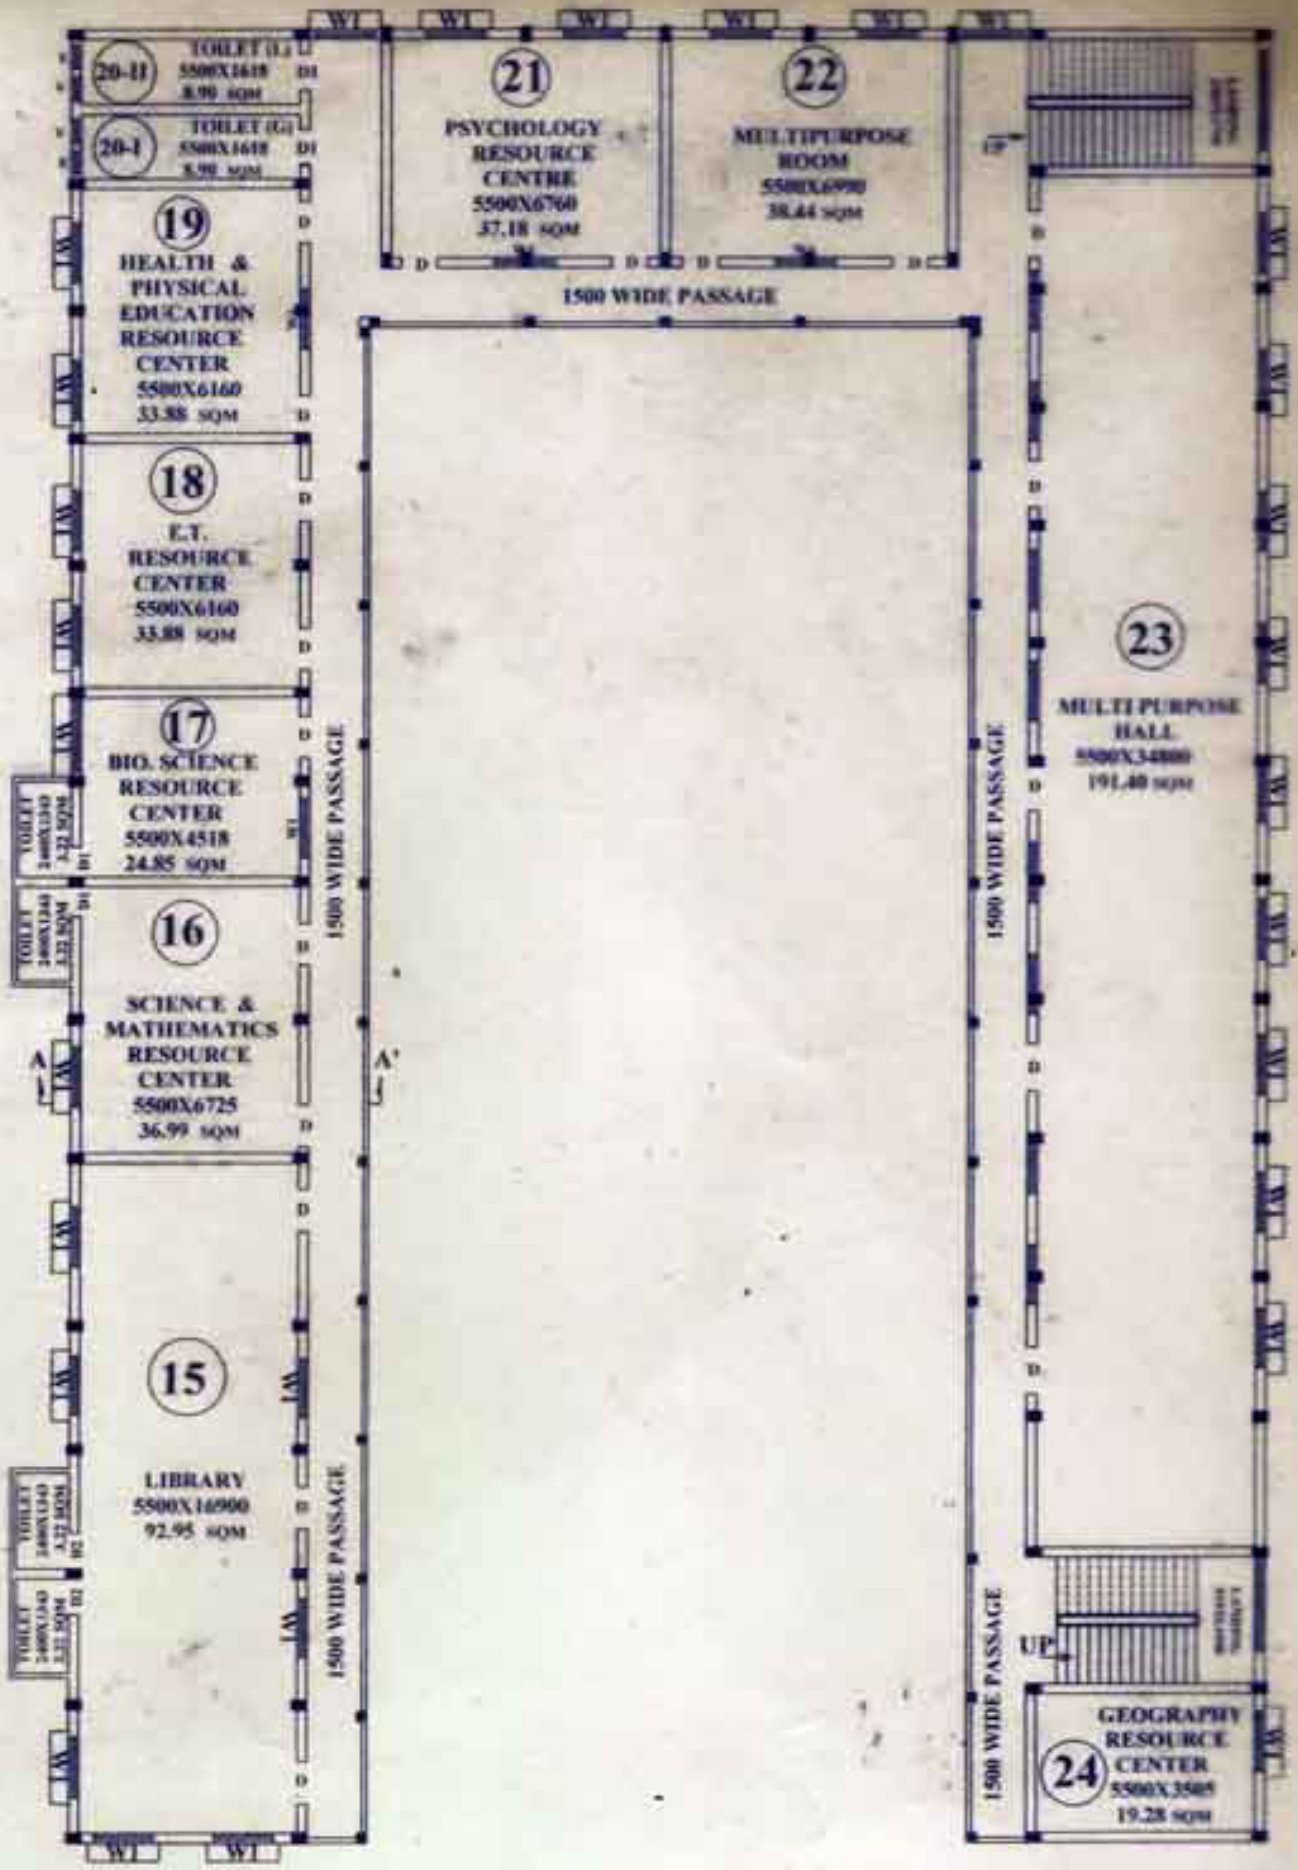

FIRST FLOOR PLAN